COMUNE DI LEONESSA

OGGETTO:
PIANO DI REGOLAMENTAZIONE DELLE AREE PRODROMICO ALL'AMPLIAMENTO DEL CIMITERO DI LEONESSA CAPOLUOGO

DATA	SCALA
04/2024	1:100

TAVOLA n°
2

INTERVENTO
-
PIANTE



TECNICI INCARICATI

ING. DAVIDE PETRACCA

A termine di legge il progettista si riserva la proprietà di questo progetto con la proibizione di riprodurlo, anche in parte, o di trasferirlo a terzi senza autorizzazione.

INTERVENTO

L'area oggetto d'intervento è posta all'interno del Cimitero di Leonessa e corrisponde ad un rettangolo di 35m di lunghezza e 12,55m di larghezza, per un totale di 439,25mq.
L'intervento prevede la realizzazione di due edifici adibiti a loculari (loculi + ossari) e di tre piccole aree per l'inumazione, è altresì compreso il rifacimento delle pavimentazioni limitrofe all'area.

I blocchi per i loculi presentano una struttura portante costituita da setti in c.a. gettati in opera, al cui interno andranno inseriti i blocchi prefabbricati dei loculi e, in alcune porzioni, degli ossari. Al di sotto delle strutture sarà realizzata una platea in c.a. di circa 50cm, 20 dei quali fuori terra. I loculi, disposti su 5 file, sono accessibili per mezzo di una scala scorrevole fissata a terra e all'intradosso della copertura.
La copertura è a doppia falda con scarichi lungo i lati lunghi.
Sono previste due fontanelle, una per blocco, in corrispondenza dei lati corti

Le aree per l'inumazione, lasciate a prato, sono delimitate da un cordolo in cemento.




Esempio scala




Esempio finitura esterna loculi

INTERVENTO - PIANTE scala 1:100

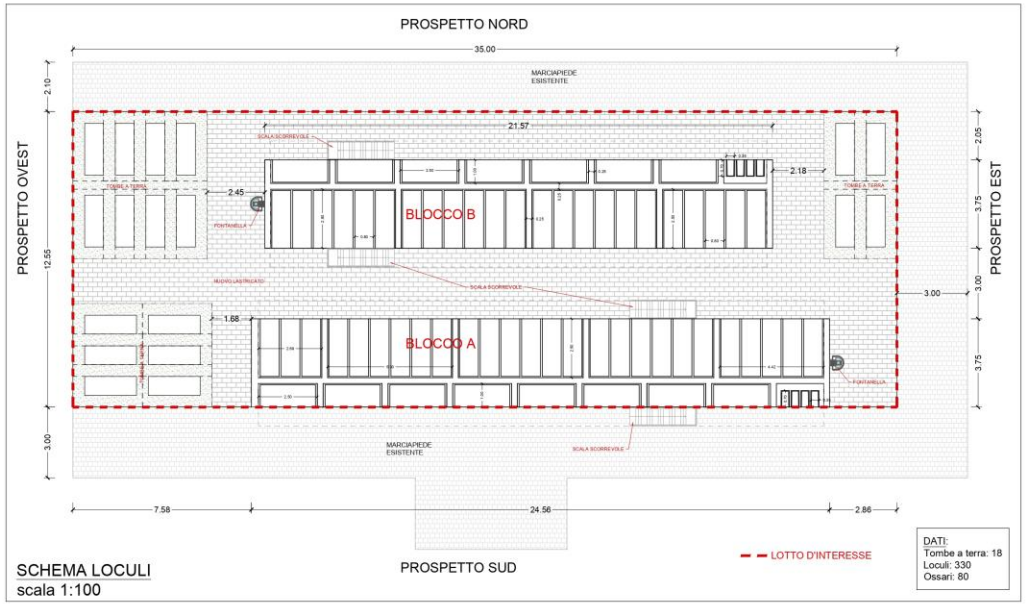


DATI:
Tombe a terra: 18
Loculi: 330
Ossari: 80

SCHEMA LOCULI
scala 1:100

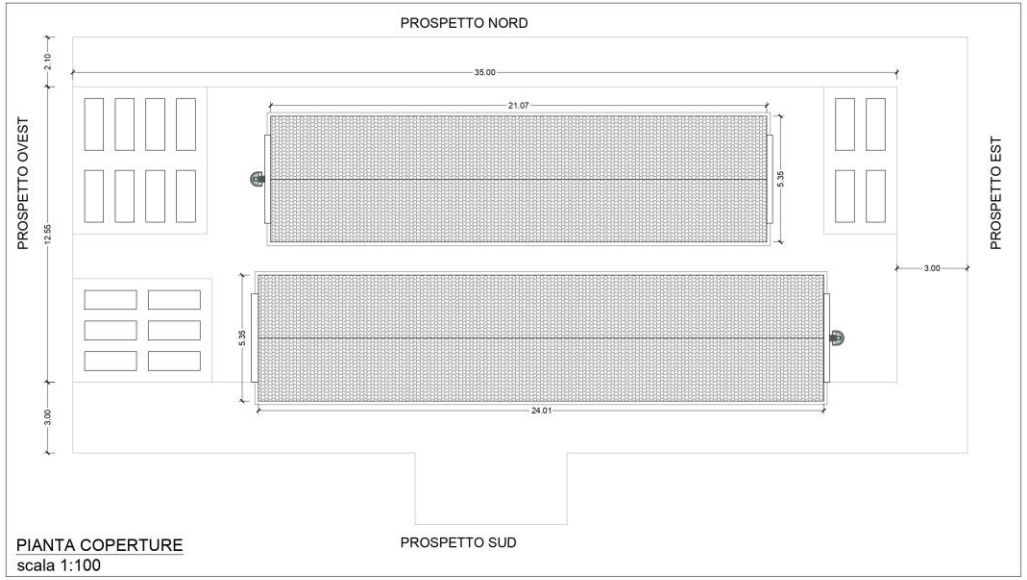

PIANTA COPERTURE
scala 1:100



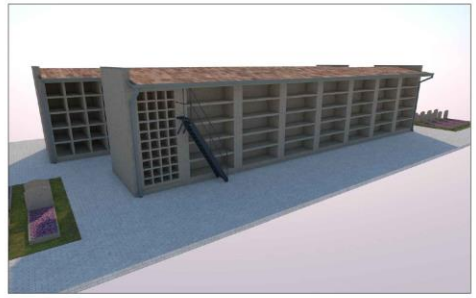





COMUNE DI LEONESSA

OGGETTO:
PIANO DI REGOLAMENTAZIONE DELLE AREE PRODROMICO
ALL'AMPLIAMENTO DEL CIMITERO DI LEONESSA CAPOLUOGO

DATA	SCALA
04/2024	1:100

TAVOLA n°
3

INTERVENTO
-
PROSPETTI




TECNICI INCARICATI


ING. DAVIDE PETRACCA

A termine di legge il progettista si riserva la proprietà di questo progetto con la proibizione di riprodurlo, anche in parte, o di trasferirlo a terzi senza autorizzazione.


INTERVENTO - PROSPETTI scala 1:100

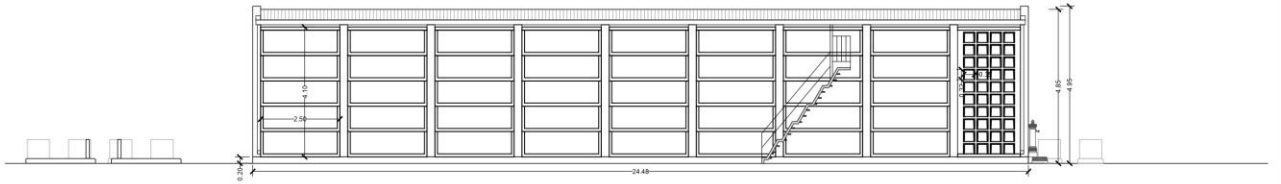


PROSPETTO SUD

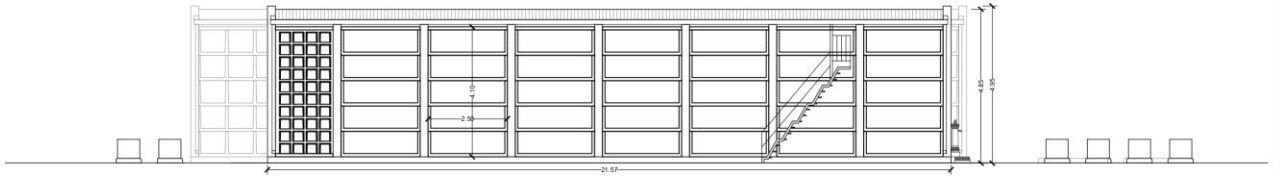


PROSPETTO NORD

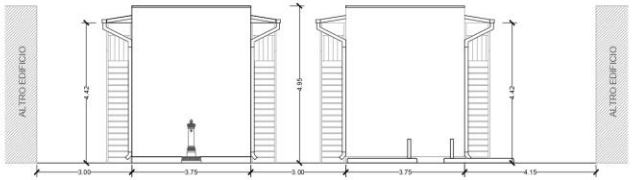


PROSPETTO EST

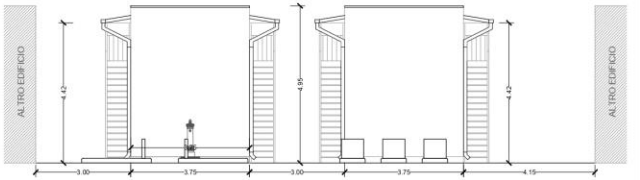

PROSPETTO OVEST

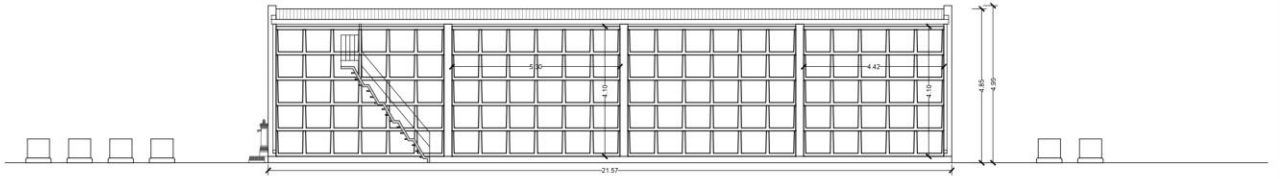

PROSPETTO INTERNO - BLOCCO B

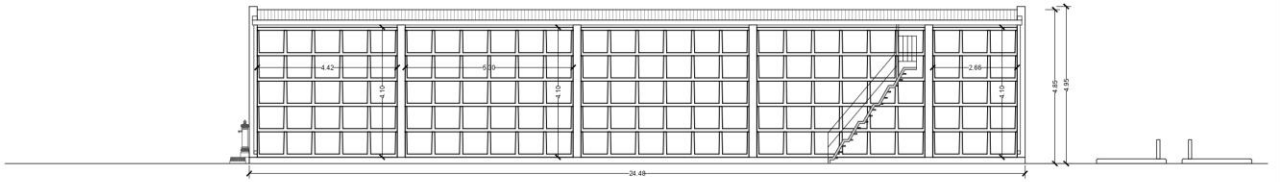

PROSPETTO INTERNO - BLOCCO A